


**vorhandenes  
Schachtbauwerk**

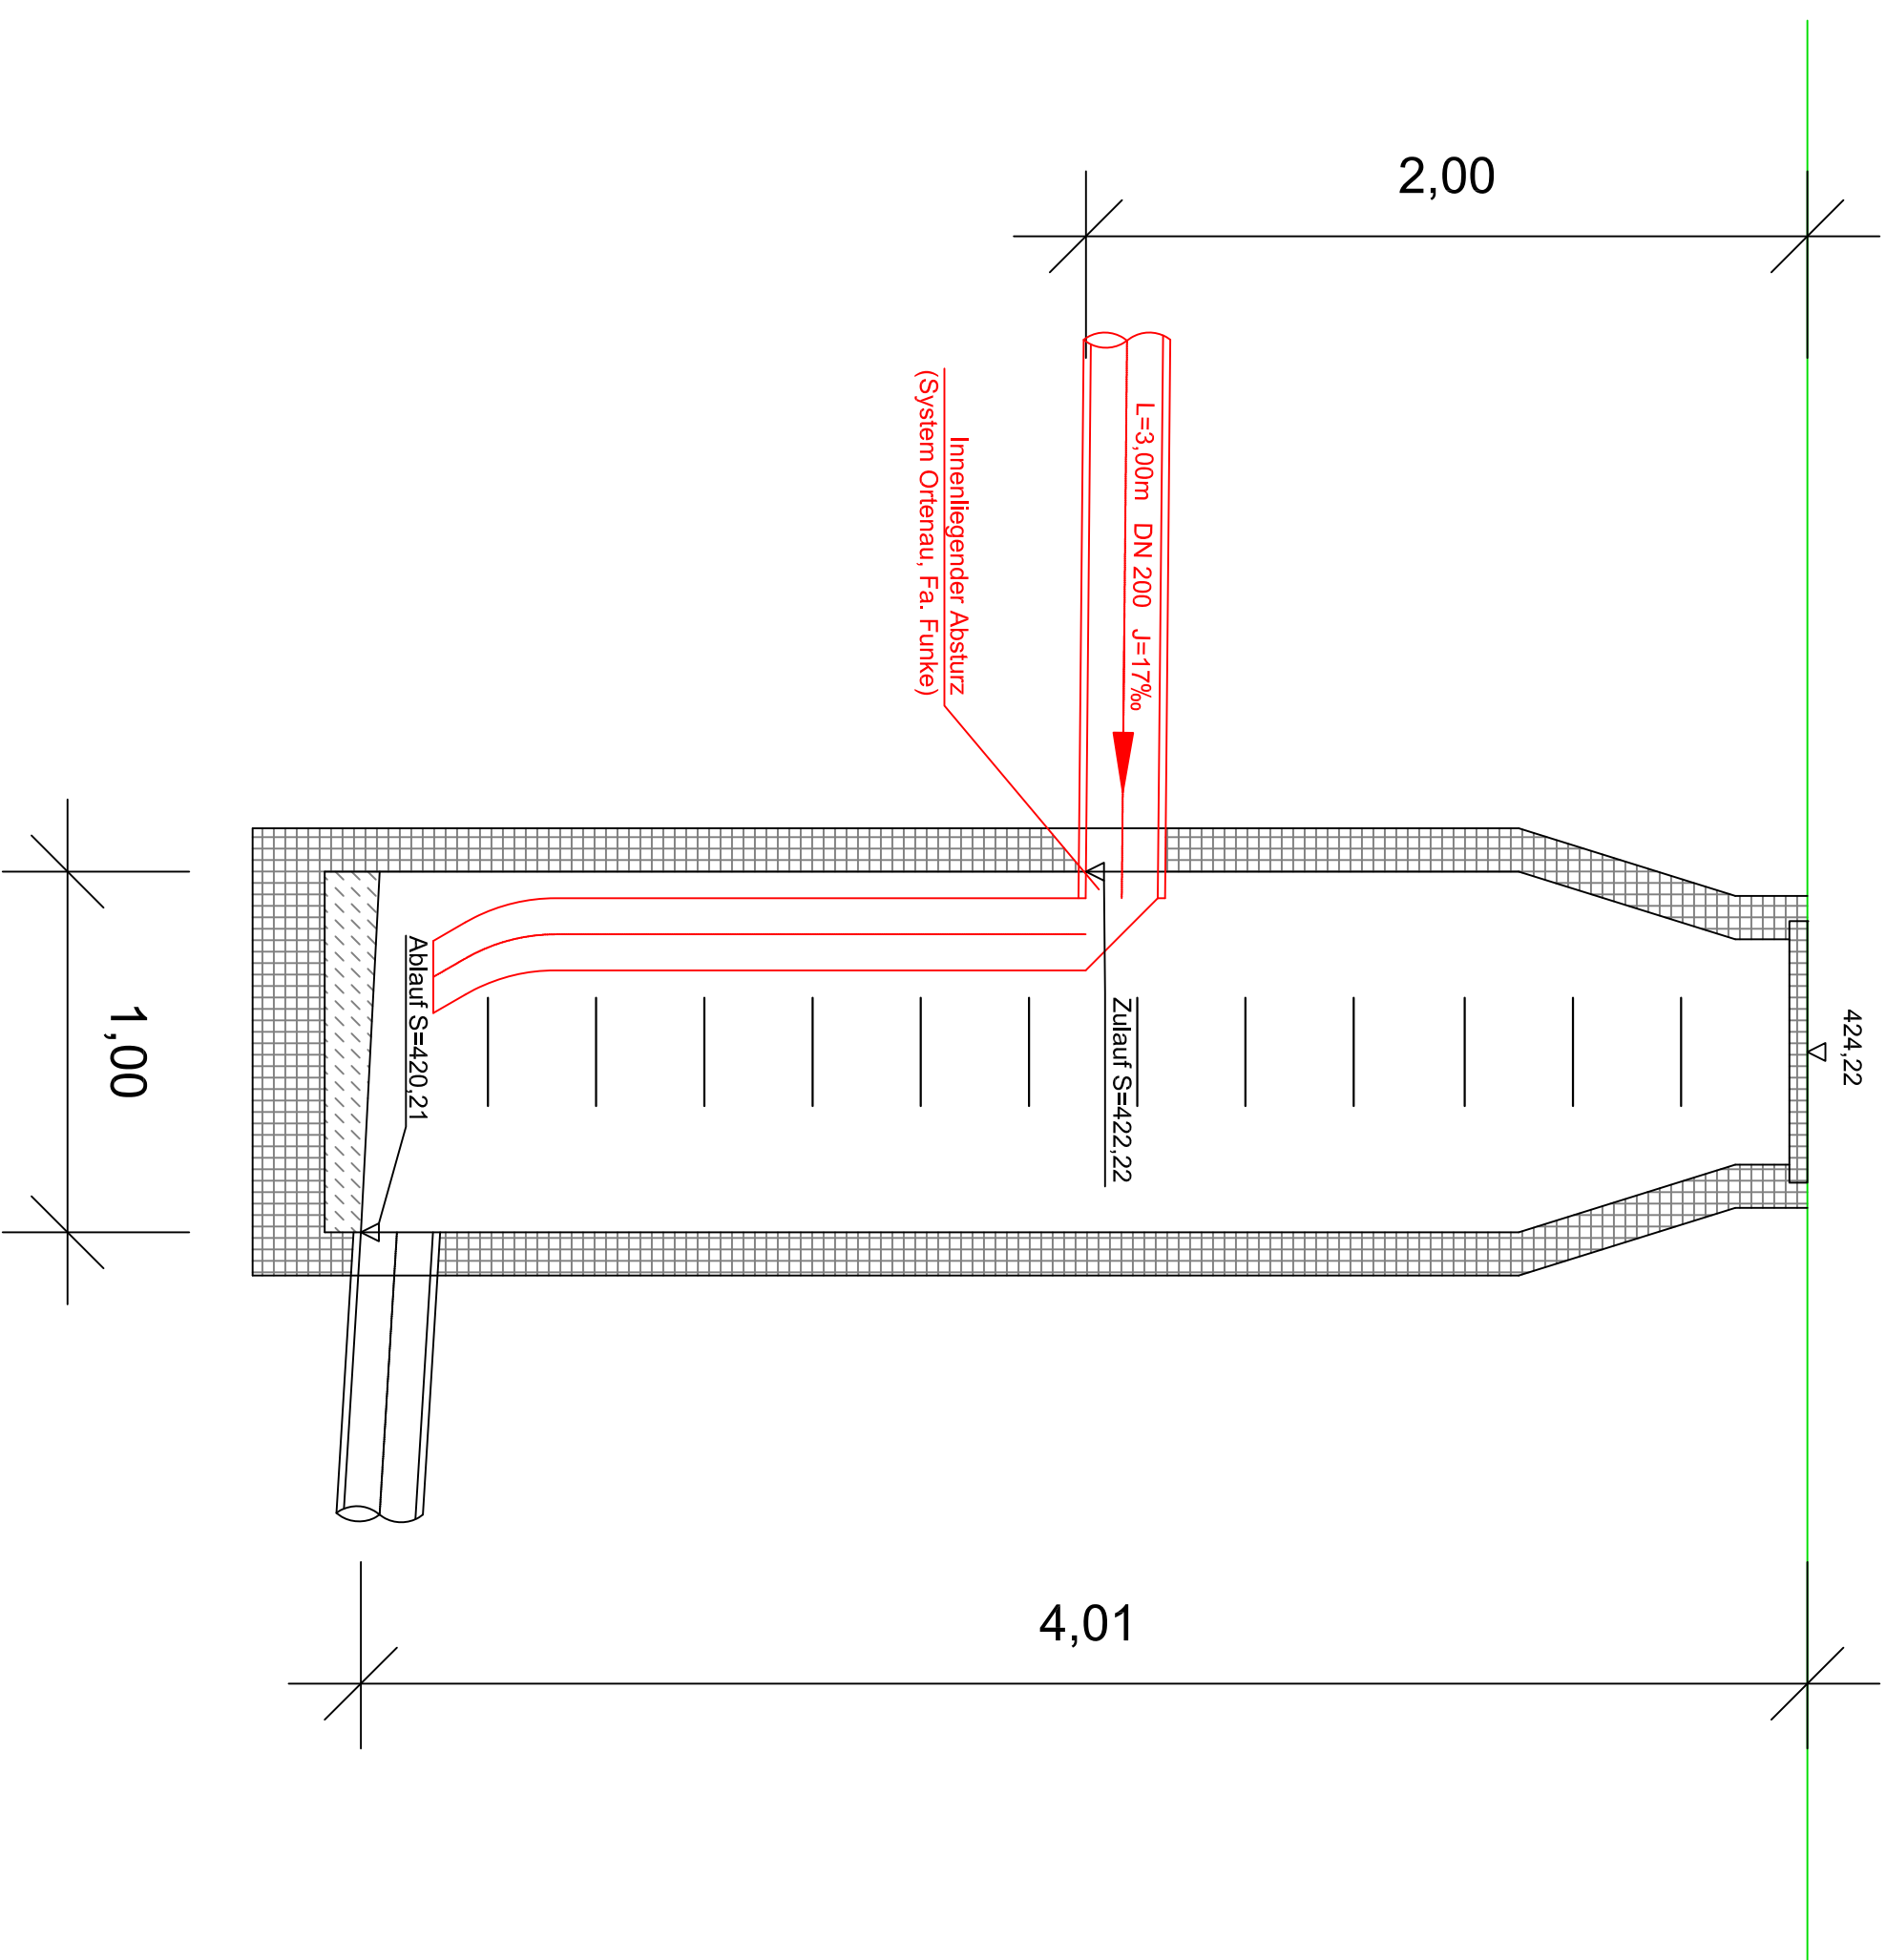

Nr.	Datum	Beschreibung

. Ausfertigung

**Ingenieurbüro  
Deges & Boh** gmbh  
Beratender Ingenieur-  
ingenieurkammer RHLd.-Praxis  
Drosselweg 39, 54293 Trar-Enroing  
Telefon: (0651) 98817 - 0, Fax: 98817-20  
E-Mail: info@deges-boh.de

Verbandsgemeindewerke Südeifel  
Entwässerung der Ortsgemeinde Utscheid  
Erweiterung NBG "Buscht"  
- Planung -

Der Antragsteller:

Detail Anschlusschacht

Bearbeitet:	Gezeichnet:	Geprüft:	Maßstab:
Holtzmann	Juli 2017	Klösen-Klein	1:20
TRIER, im Juli 2017	Planungs-Nr.:	Blatt-Nr.:	
	26-1-39	4	