


OG Holsthum-Bebauungsplan
"Aufm Hufeischen/ Aufm Alsdorferweg/ Beim Hufeischen"
Sondergebiet Windkraftanlagen
Grenze der Geltungsbereiche

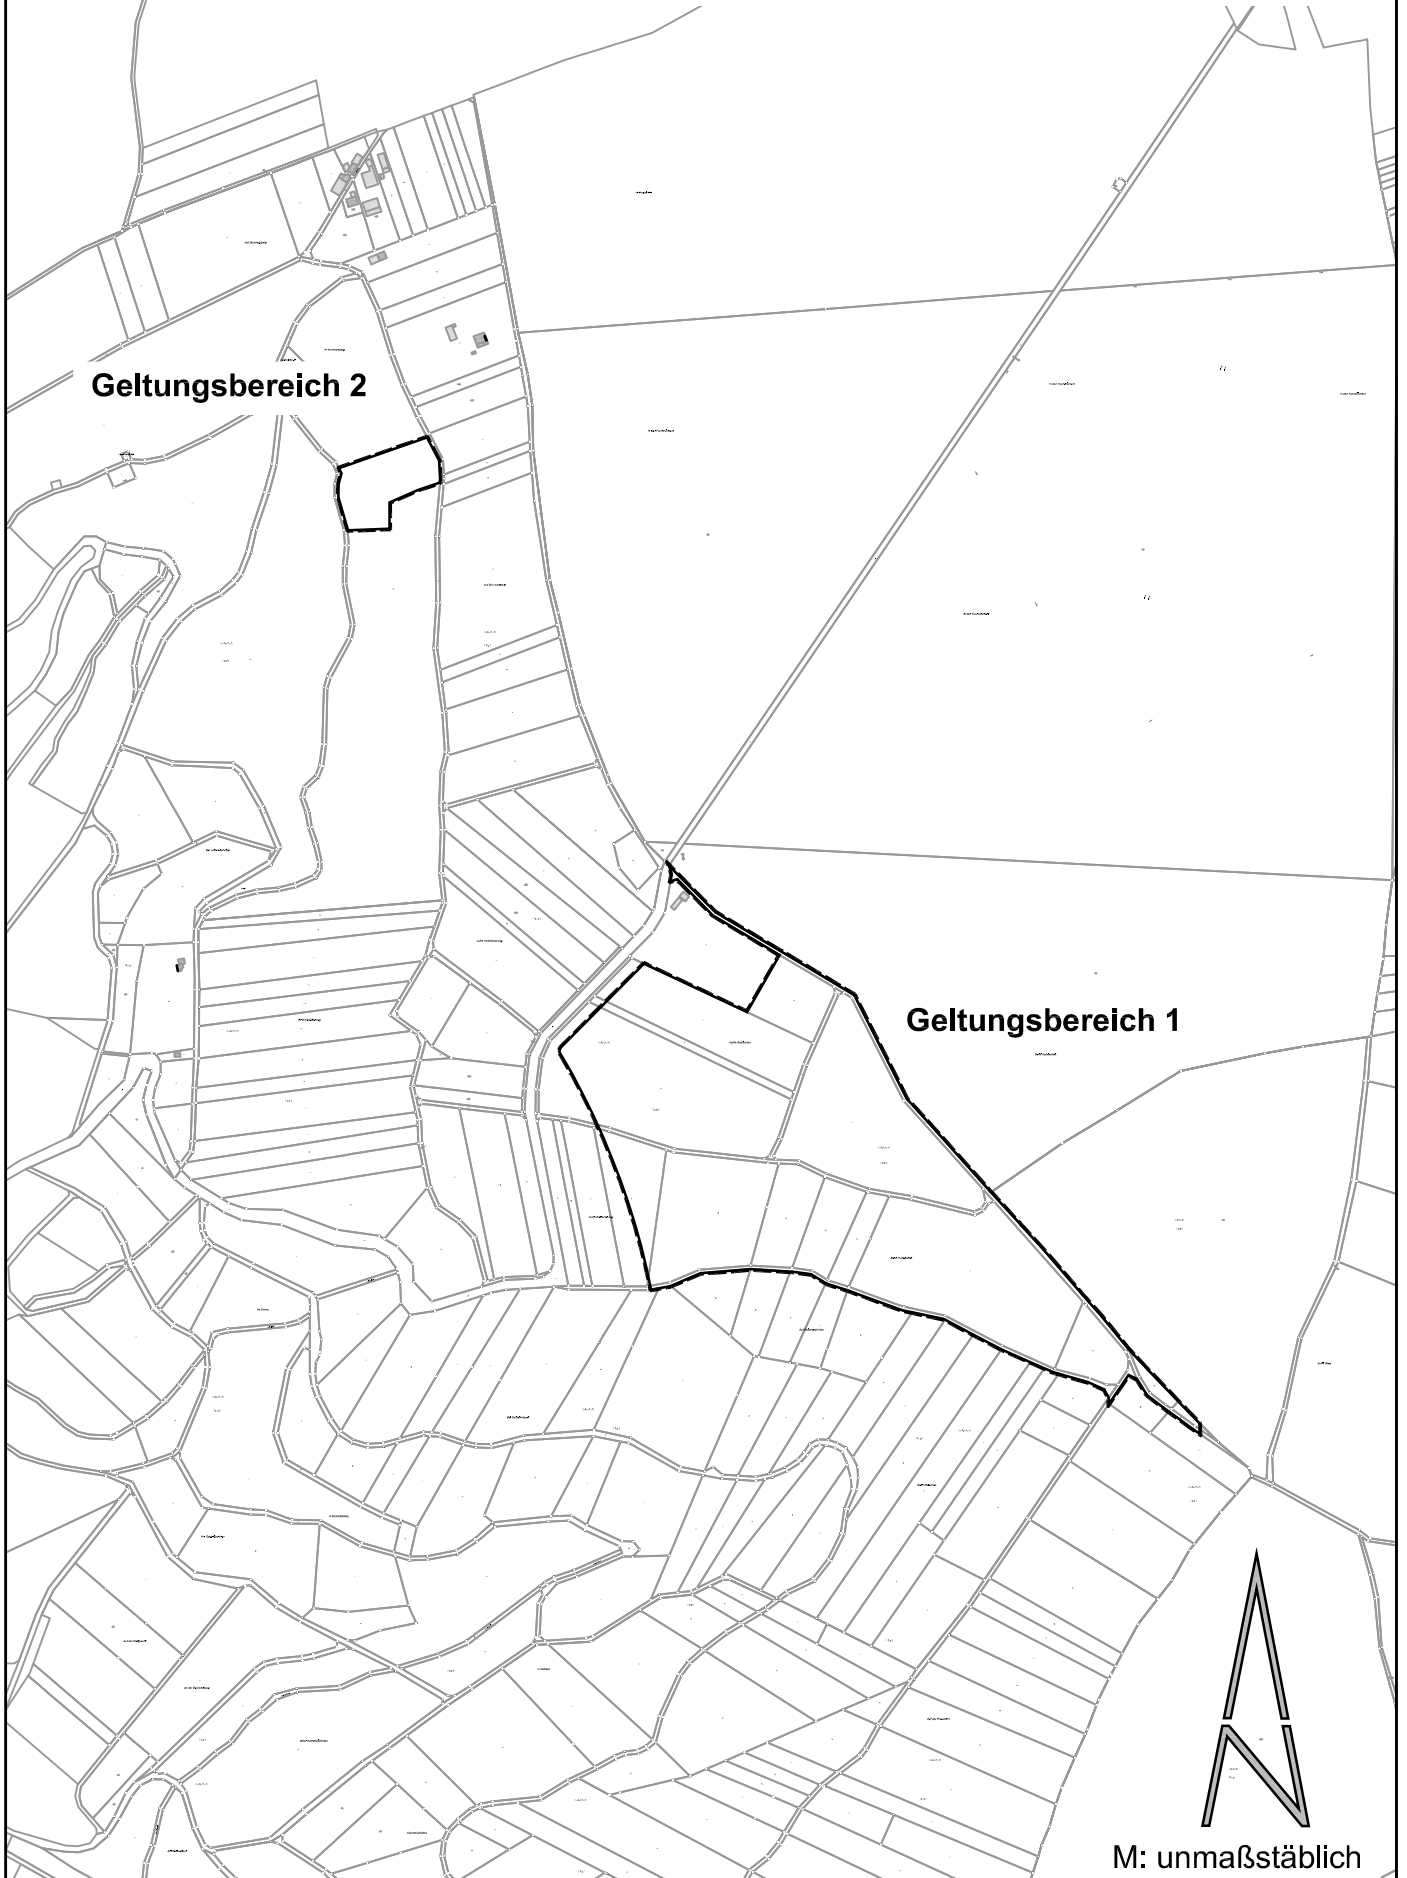

M: unmaßstäblich